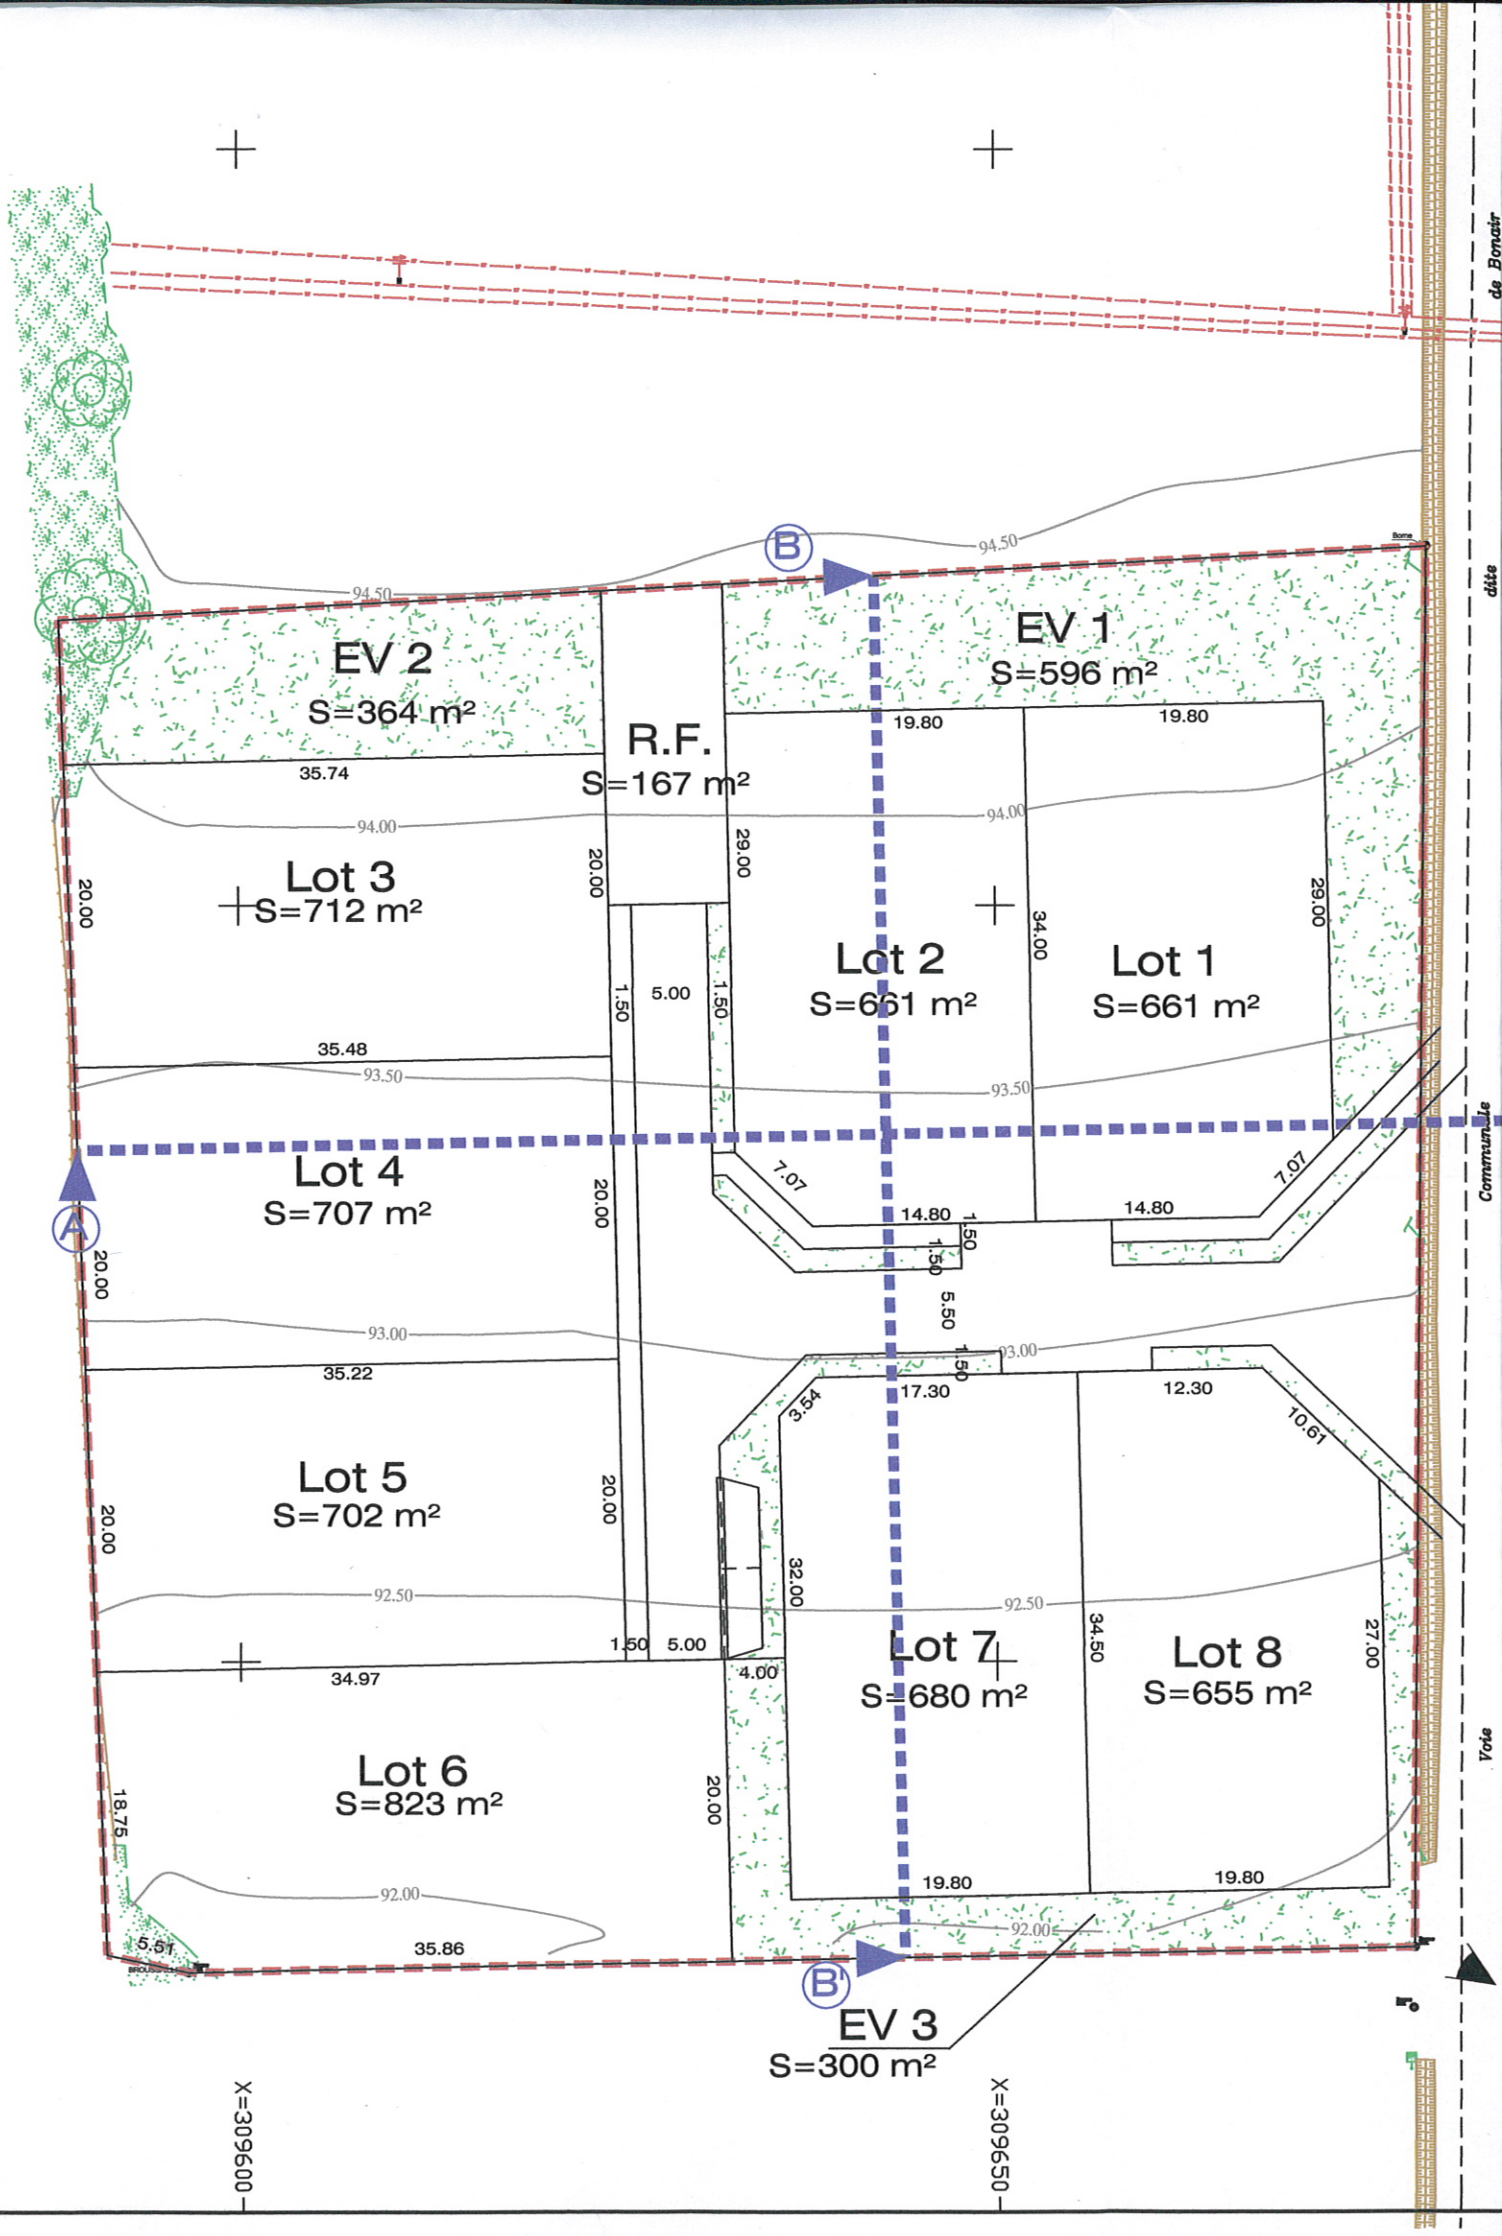
EV 2
S=364 m²
R.F.
S=167 m²
EV 1
S=596 m²
Lot 3
S=712 m²
Lot 2
S=661 m²
Lot 1
S=661 m²
Lot 4
S=707 m²
Lot 5
S=702 m²
Lot 6
S=823 m²
Lot 7
S=680 m²
Lot 8
S=655 m²
EV 3
S=300 m²
A
B
B'
94.50
94.00
93.50
93.00
92.50
92.00
35.74
35.48
35.22
34.97
35.86
19.80
20.00
29.00
34.00
1.50
5.00
7.07
14.80
5.50
17.30
12.30
3.54
10.61
32.00
34.50
27.00
4.00
18.75
5.51
X=309600
X=309650
de Bonair
dite
Communale
Voie